

- TỔNG CÔNG TY  
CẢNG HÀNG KHÔNG VIỆT NAM-CTCP  
CẢNG HÀNG KHÔNG QUỐC TẾ  
TÂN SƠN NHẤT

CỘNG HÒA XÃ HỘI CHỦ NGHĨA VIỆT NAM  
Độc lập – Tự do - Hạnh phúc

Tp. Hồ Chí Minh, ngày 9 tháng 7 năm 2024

## THÔNG BÁO MỜI CHÀO GIÁ

Về việc: Mua vật tư thay thế các nắp hố ga khu vực Cửa nhập 3 Nhà ga Quốc nội

Cảng hàng không quốc tế Tân Sơn Nhất – Chi nhánh Tổng công ty Cảng hàng không Việt Nam – CTCP tổ chức mời chào giá rộng rãi hạng mục mua sắm “Mua vật tư thay thế các nắp hố ga khu vực Cửa nhập 3 Nhà ga Quốc nội”.

Đề nghị các cơ quan, đơn vị quan tâm nghiên cứu và gửi Hồ sơ chào giá theo các yêu cầu sau đây:

### 1. Yêu cầu về hồ sơ chào giá:

1.1 Yêu cầu đối với hàng hóa: Yêu cầu chào đúng hàng hóa với quy cách, số lượng như sau:

STT	Tên, quy cách hàng hóa, hiệu suất năng lượng, dịch vụ	ĐVT	Số lượng
1	Nắp hố ga Grating bằng thép mạ kẽm có khung, chịu được tải trọng 25 tấn Kích thước: 700 x 1000 x 70 (mm x mm x mm) (theo bản vẽ đính kèm)	Cái	16

### 1.2 Yêu cầu chất lượng, kỹ thuật:

- Hàng hóa mới 100% chưa qua sử dụng, sản xuất năm 2024 trở về sau.
- Có giấy chứng nhận chất lượng sản phẩm.
- Sản phẩm đúng theo bản vẽ sau cùng đã được phê duyệt.
- Thời hạn bảo hành: 12 tháng từ ngày ký biên bản nghiệm thu.

### 1.3 Yêu cầu về giao hàng và thanh toán:

- Thời gian giao hàng: 30 ngày kể từ ngày hợp đồng có hiệu lực
- Địa điểm giao hàng: giao hàng tại kho Cảng hàng không quốc tế Tân Sơn Nhất.

- Giá chào: đề nghị chào giá hàng hóa trọn gói, đã bao gồm toàn bộ chi phí lắp đặt, hiệu chỉnh và thuế GTGT. Đồng tiền chào giá, thanh toán: VNĐ.
- Thanh toán: Đề nghị chào giá chi tiết phương thức thanh toán. Điều kiện tạm ứng không chấp nhận > 20% giá trị hợp đồng.

**1.4 Yêu cầu nội dung hồ sơ chào giá:** báo giá do nhà cung cấp chuẩn bị phải bao gồm các nội dung sau:

- Đơn chào hàng theo Mẫu 01;
- Biểu giá theo Mẫu 02a, 02b;
- Các nội dung cần thiết khác:
  - Giấy phép đăng kí kinh doanh còn hiệu lực.

**1.5 Yêu cầu hiệu lực của hồ sơ chào giá:**

- Hiệu lực hồ sơ chào giá: 45 ngày kể từ ngày 11/7/2024.
- Hồ sơ chào giá phải được ký bởi đại diện có thẩm quyền cơ quan, đơn vị và đóng dấu. Số lượng hồ sơ chào giá: 01 bản gốc và 02 bản chụp

**2 Thời hạn, địa điểm gửi hồ sơ chào giá:**

- Thời hạn gửi hồ sơ chào giá: trước 10 giờ 00 ngày 11/7/2024.
- Phương thức gửi hồ sơ chào giá: gửi trực tiếp/bưu điện theo địa chỉ nhận hồ sơ chào giá hoặc gửi fax, email (scan file.PDF)
- Địa điểm nhận hồ sơ chào giá:
  - ✓ Phòng Kế hoạch - Đầu tư (P.119) - Văn phòng Cảng hàng không quốc tế Tân Sơn Nhất, Phường 2, Quận Tân Bình, Tp. Hồ Chí Minh.

**3 Thông tin liên hệ:**

- Cảng hàng không quốc tế Tân Sơn Nhất – Chi nhánh Tổng công ty Cảng hàng không Việt Nam-CTCP
- Phòng Kế hoạch – Đầu tư (P.119)
- Tel: 083.8485.383- Ext: 3502
- Người liên hệ: Mr Đặng Ngọc Đức.

**4 Yêu cầu đối với nhà cung cấp:**

- Có đăng ký doanh nghiệp/đăng ký hoạt động hợp pháp.

- Không đang tranh chấp, khiếu kiện, xung đột quyền lợi với Tổng công ty Cảng hàng không Việt Nam-CTCP. *Chưa*

Đại diện hợp pháp của chủ đầu tư  
**GIÁM ĐỐC**



*Dặng Ngọc Cường*

8.5  
: AN  
ÔNG  
: ON  
H T  
HÀNG  
NAM  
- TP

## BIỂU MẪU

Mẫu số 01

### ĐƠN CHÀO HÀNG

Ngày: \_\_\_\_\_ [Điền ngày, tháng, năm ký đơn chào hàng]

Tên hạng mục mua sắm: \_\_\_\_\_ [Ghi tên hạng mục mua sắm theo thông báo mời chào hàng]

Kính gửi: Cảng hàng không Quốc tế Tân Sơn Nhất – Chi nhánh Tổng công ty  
Cảng hàng không Việt Nam - CTCP

Sau khi nghiên cứu bản yêu cầu báo giá và văn bản sửa đổi bản yêu cầu báo giá số \_\_\_\_ [Ghi số của văn bản sửa đổi (nếu có)] mà chúng tôi đã nhận được, chúng tôi, \_\_\_\_ [Ghi tên nhà cung cấp], cam kết thực hiện hạng mục mua sắm \_\_\_\_ [Ghi tên hạng mục mua sắm] theo đúng yêu cầu của bản yêu cầu báo giá với tổng số tiền là \_\_\_\_ [Ghi giá trị bằng số, bằng chữ và đồng tiền] cùng với biểu giá kèm theo. Thời gian thực hiện hợp đồng là \_\_\_\_ [Ghi thời gian thực hiện tất cả các công việc theo yêu cầu của hạng mục mua sắm].

Chúng tôi cam kết:

1. Chỉ tham gia trong một báo giá này với tư cách là nhà cung cấp chính.
2. Không đang trong quá trình giải thể; không bị kết luận đang lâm vào tình trạng phá sản hoặc nợ không có khả năng chi trả theo quy định của pháp luật.
3. Không vi phạm quy định về bảo đảm cạnh tranh trong quá trình chào hàng.
4. Không vi phạm các hành vi bị cấm trong khi tham dự hạng mục này.
5. Không đang tranh chấp, khiếu kiện, xung đột quyền lợi với Tổng công ty Cảng hàng không Việt Nam-CTCP.

Nếu báo giá của chúng tôi được chấp nhận, chúng tôi sẽ thực hiện cung cấp hàng hóa theo quy định của bản yêu cầu báo giá.

Báo giá này có hiệu lực trong thời gian \_\_\_\_ ngày, kể từ ngày \_\_\_\_ [Ghi ngày, tháng, năm có thời điểm nộp hồ sơ chào giá].

**Đại diện hợp pháp của nhà cung cấp**

[Ghi tên, chức danh, ký tên và đóng dấu]

Mẫu số 02a

**BẢNG TỔNG HỢP GIÁ CHÀO**

STT	Nội dung	Giá chào
1	Hàng hoá	(M)
2	Dịch vụ liên quan	(I)
<b>Tổng cộng giá chào</b>		<b>(M) + (I)</b>


**Đại diện hợp pháp của nhà cung cấp***[ghi tên, chức danh, ký tên và đóng dấu]*

**BẢNG GIÁ CHÀO CỦA HÀNG HÓA**

Đại diện hợp pháp của nhà cung cấp

1	2	3	4	5	6	7
STT	Danh mục hàng hóa	Đơn vị tính	Khối lượng	Xuất xứ, ký mã hiệu, nhãn mác của sản phẩm	Đơn giá (chưa VAT)	Thành tiền (chưa VAT) (Cột 4x6)
1	Hàng hoá thứ 1					M1
2	Hàng hoá thứ 2					M2
	....					
n	Hàng hoá thứ n					Mn
<b>VAT 10%</b>						
<b>Tổng cộng giá chào của hàng hoá đã bao gồm thuế, phí, lệ phí (nếu có)</b>						<b>M=M1+M2+...+Mn</b>


[ghi tên, chức danh, ký tên và đóng dấu]

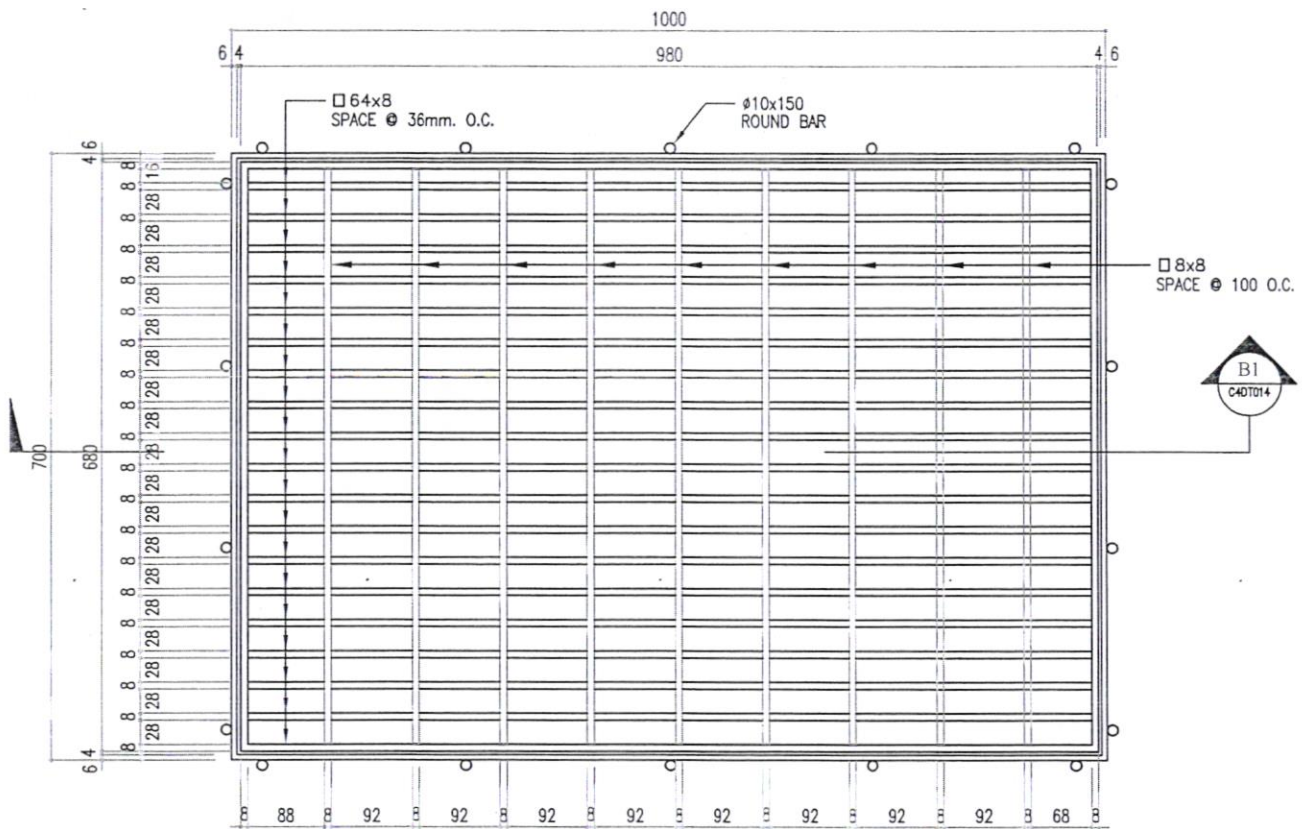

**PLAN**

SCALE 1:10

**STEEL GRATINGS PIT COVER ASSEMBLY  
(25 TONS CAPACITY)**

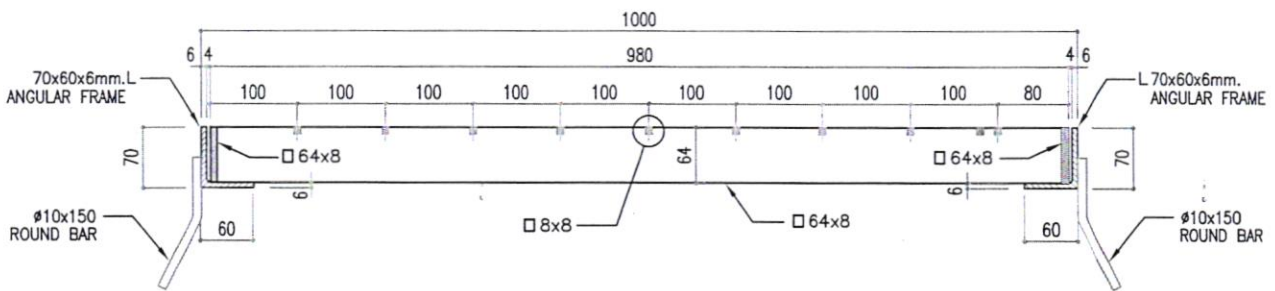

**SECTION B1**

SCALE 1:10

Ghi chú:

- Nắp đan dạng sàn thép Grating tham khảo theo nắp đan hiện hữu phía sau nhà ga Quốc tế.
- Đây là bản vẽ dự kiến. Bản vẽ sau cùng do nhà cung cấp vẽ với các thông số kỹ thuật phù hợp.

BẢN VẼ:

CẤU TẠO NẮP ĐAN

T.T KHAI THÁC GA TSN

ĐỘI BHTT

KIỂM TRA

NGÀY THÁNG

*[Handwritten signature]*

*[Handwritten signature]*  
Huỳnh Phước Chiến

*[Handwritten signature]*  
Nguyễn Sỹ Tú




04/6./2024



# PHỤ LỤC - MẶT BẰNG HIỆN TRẠNG THOÁT NƯỚC MƯA PHÍA SAU NHÀ GA QUỐC NỘI

Cầu hành  
khách số 19

Cầu hành  
khách số 17

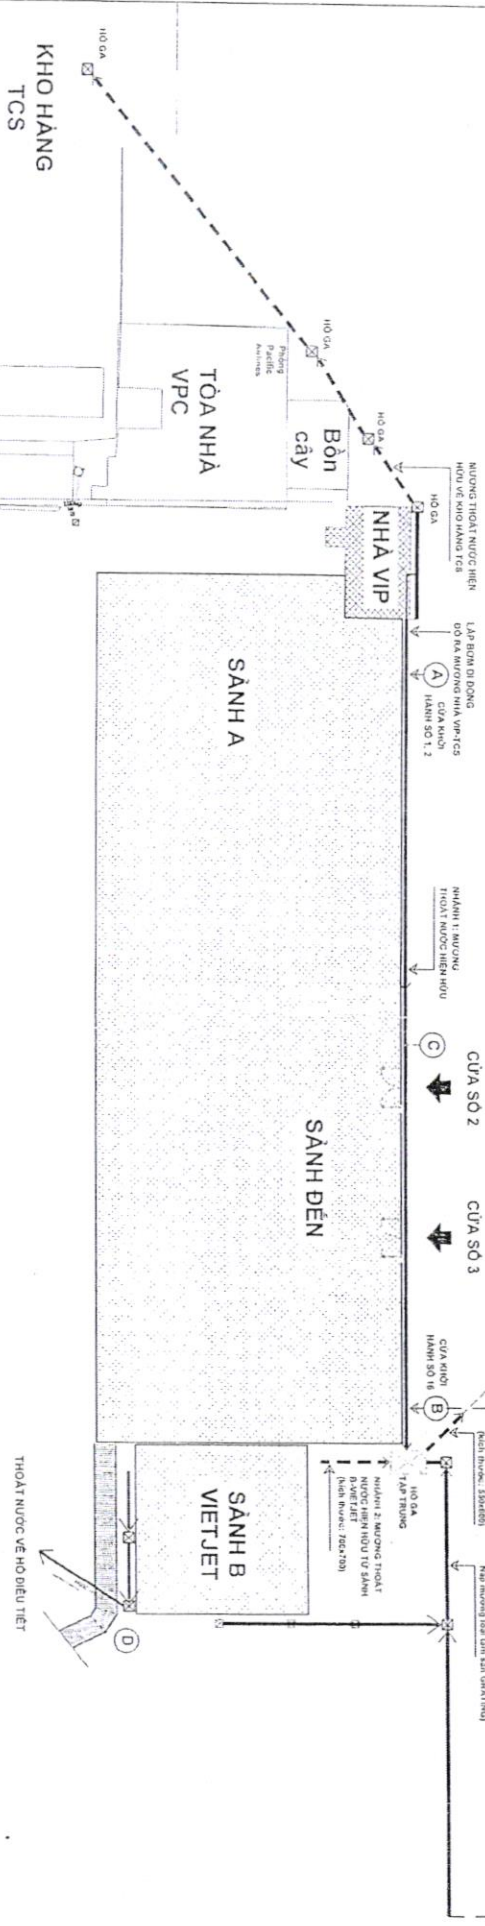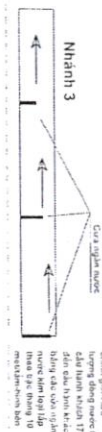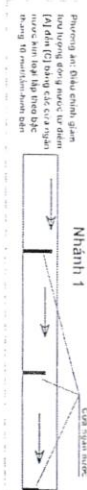

- MÔ TẢ CÁC THÔNG SỐ KỸ THUẬT HIỆN HỮU:**
- MƯỜNG HOẠT NƯỚC MƯA ĐỘC PHÍA SAU NHÀ GA QUỐC NỘI (Nhánh 1):
    - Phòng 10đm.
    - Mặt vỉa hè (10đm), vỉa hè cao 2, 2 (10đm), ở m B (10đm).
    - Mặt vỉa hè (10đm), vỉa hè cao 2, 2 (10đm), ở m B (10đm).
  - TÀI HỒ GA TẬP TRUNG
  - NƯỚC VÀO CỘ 03 ĐƯỜNG VÀO CỘM NHÀ SỐ 1 (Tài sản: 40x40x10mm, NHANH 1 (Tài sản: 40x40x10mm))
  - NƯỚC RA NHANH 4 (Tài sản: 50x40x10mm)

HÌNH THƯỚC TIẾT DIỆN 03 THOÁT NƯỚC TẠI HỒ GA TẬP TRUNG

